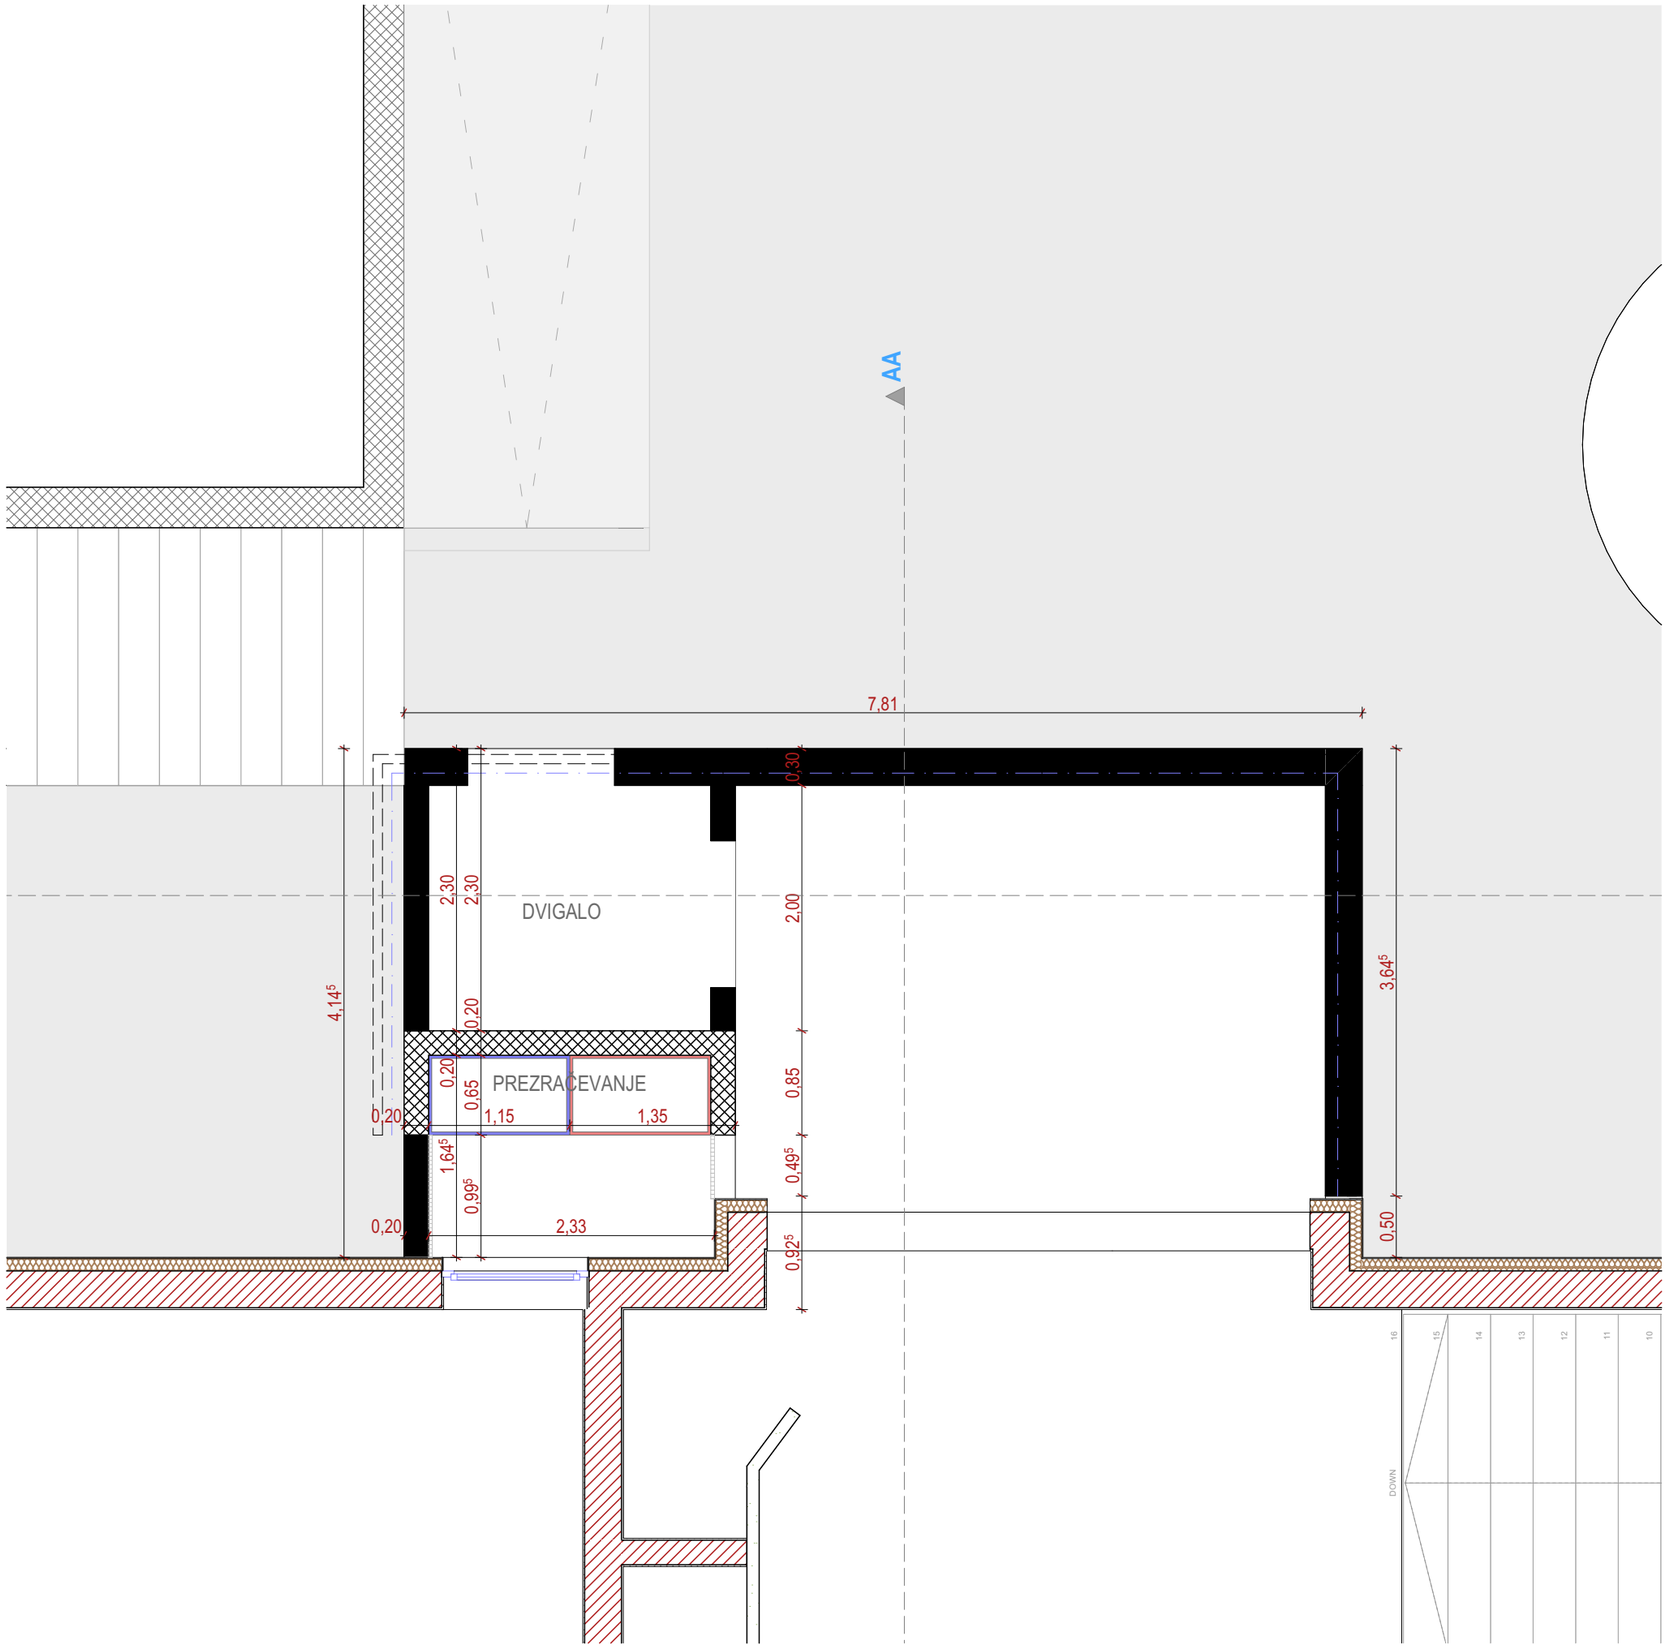

STYRIA ARHITEKTURA

T +386 /2/ 228 29 88
F +386 /2/ 228 29 89
E INFO@STYRIA.SI

STYRIA ARHITEKTURA D.O.O.
CANKARJEVA ULICA 6E / SI-2000 MARIBOR
WWW.STYRIA.SI

objekt	**SERŠ - prizidava dvigala vhod Gosposvetska c.9**
lokacija	*Smetanova ul.6* *k.o. 000 - NEKJE; parc. št. xxx/yy*
	Srednja elektro računalniška šola Maribor
naročnik	Smetanova ulica 6, SI - 2000 Maribor
vrsta načrta	**TP ZA STAVBE - DVIGALO**
projekt	**DGD**
risba	**Tloris pritličja**
datum	MAREC 2024
štev. projekta	**2022/17**
odgovorni vodja projekta	David Mišič, Mag.Arch. ZAPS A-1211
koordinator	Jernej METEŽ, dipl.ing.grad.;
sodelavci	Jernej METEŽ, dipl.ing.grad.;
projekt ID	SERŠ DVIGALO GOSPOSVETSKA MAJ 2024_dav.pln - tiskano: 8. 09. 2024
merilo	1:50 list št. **1.3**