

DODATNO:
 - vse mere so v cm
 - vse mere je potrebno pred izvedbo dodatno preveriti

ŠOLSKA GALERIJA: OBSTOJEČE STANJE


0 0,5 1 2

5

10

15




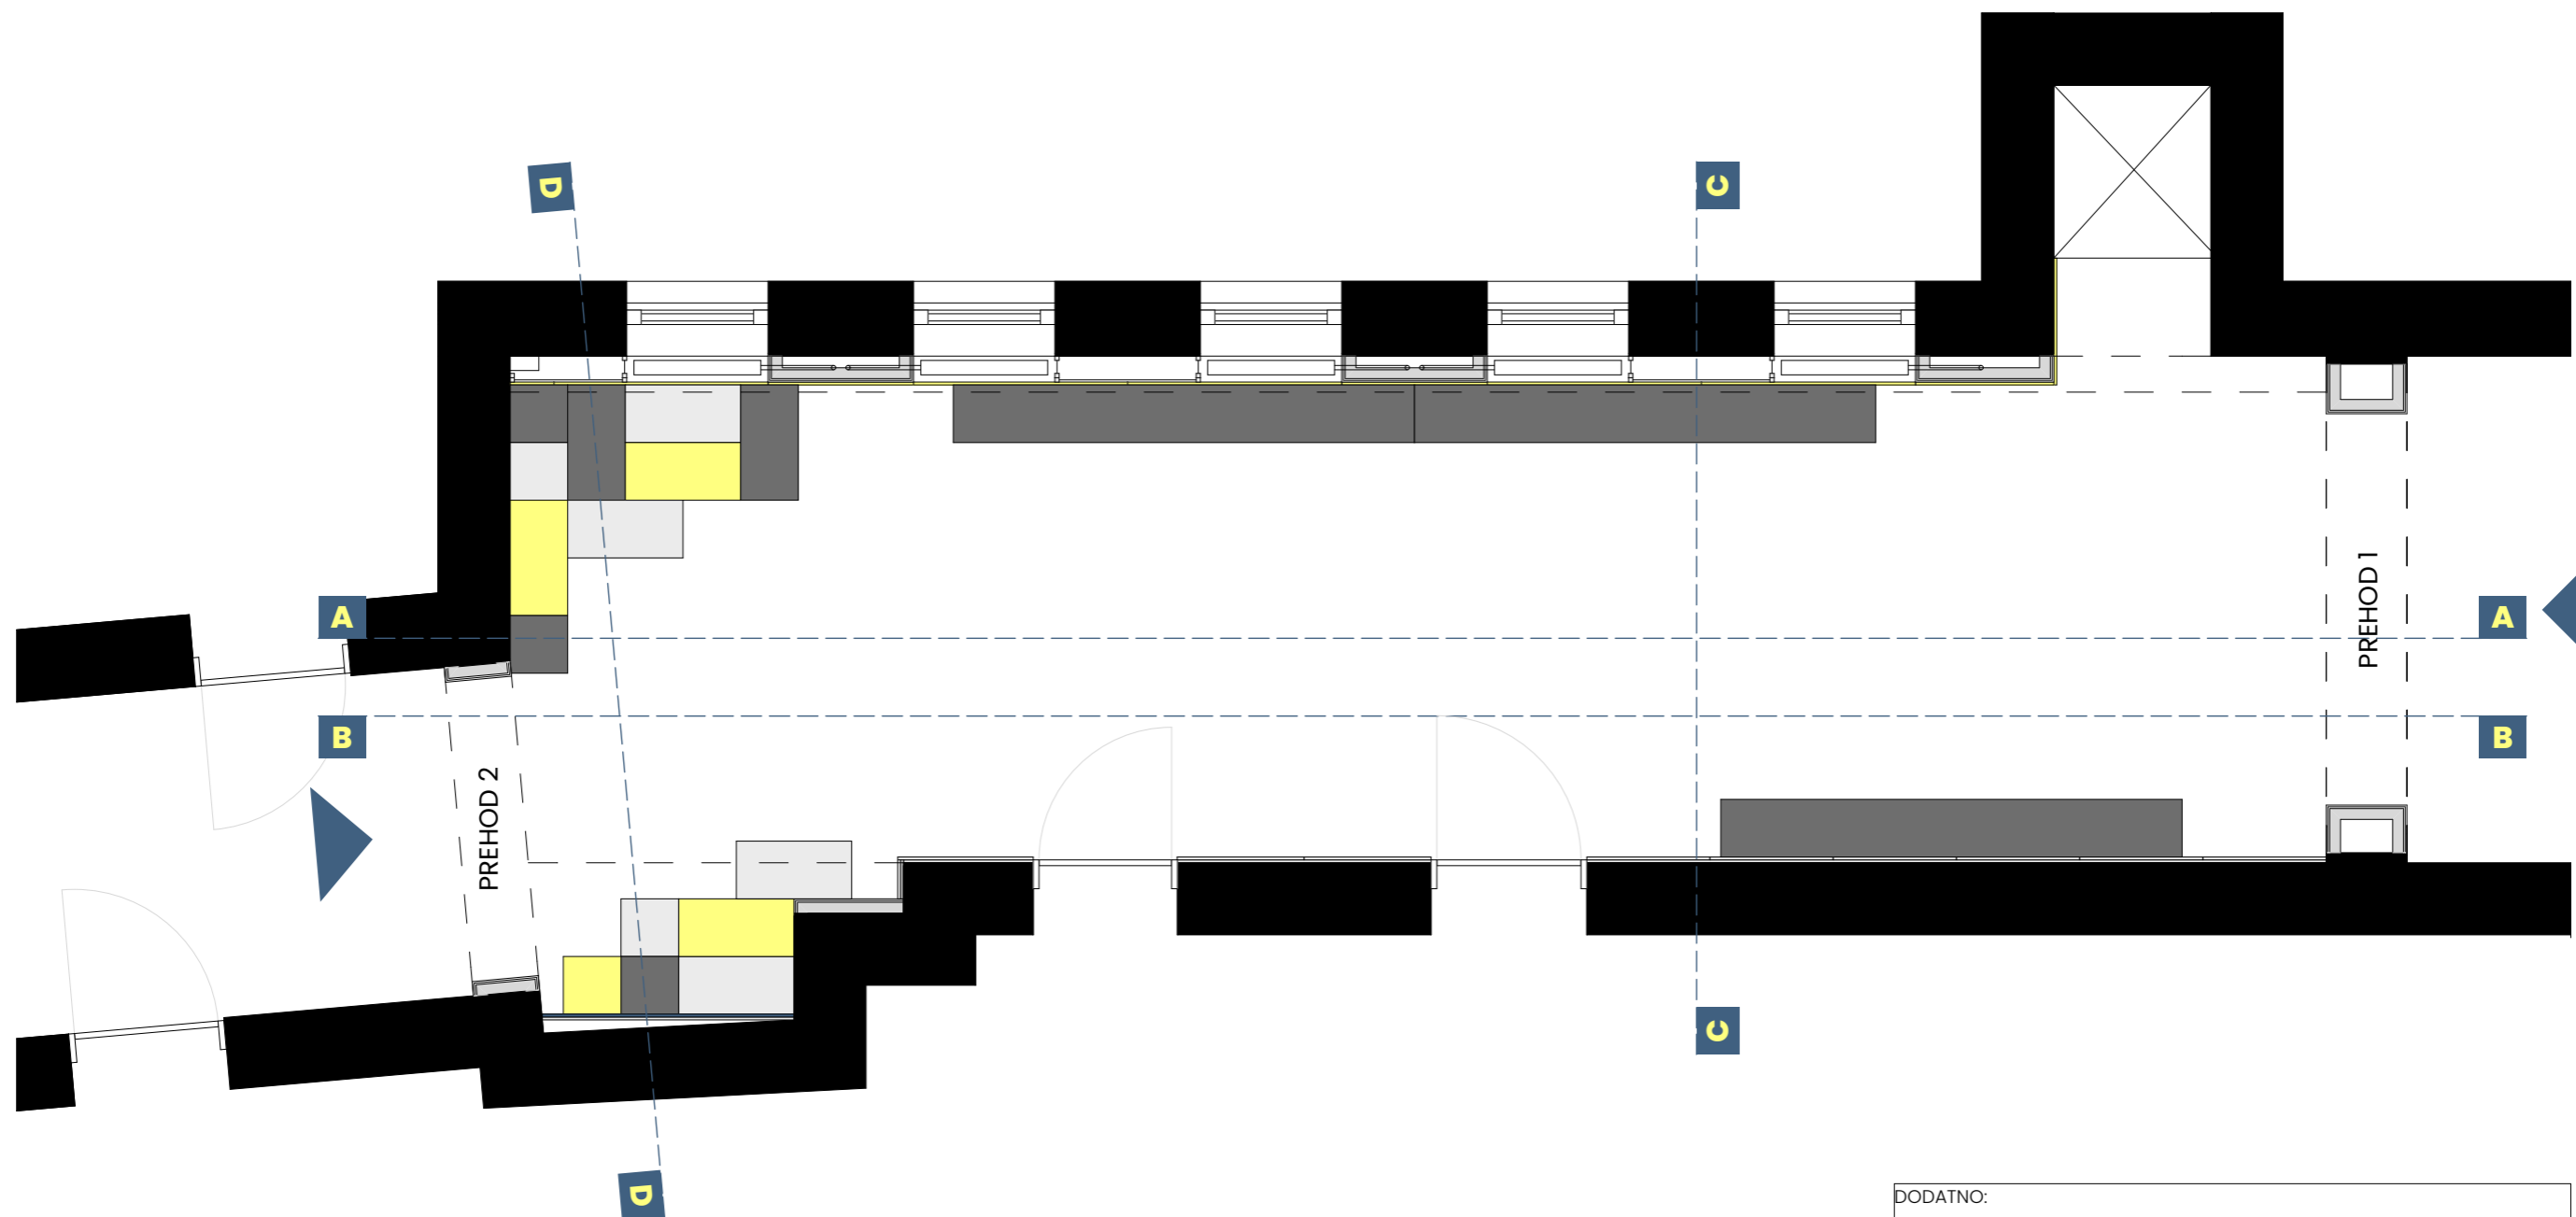

DODATNO:
 - vse mere so v cm
 - vse mere je potrebno pred izvedbo dodatno preveriti
 - morebitne spremembe se izvedejo po posvetu z avtorjem

ŠOLSKA GALERIJA: IDEJNA ZASNOVA



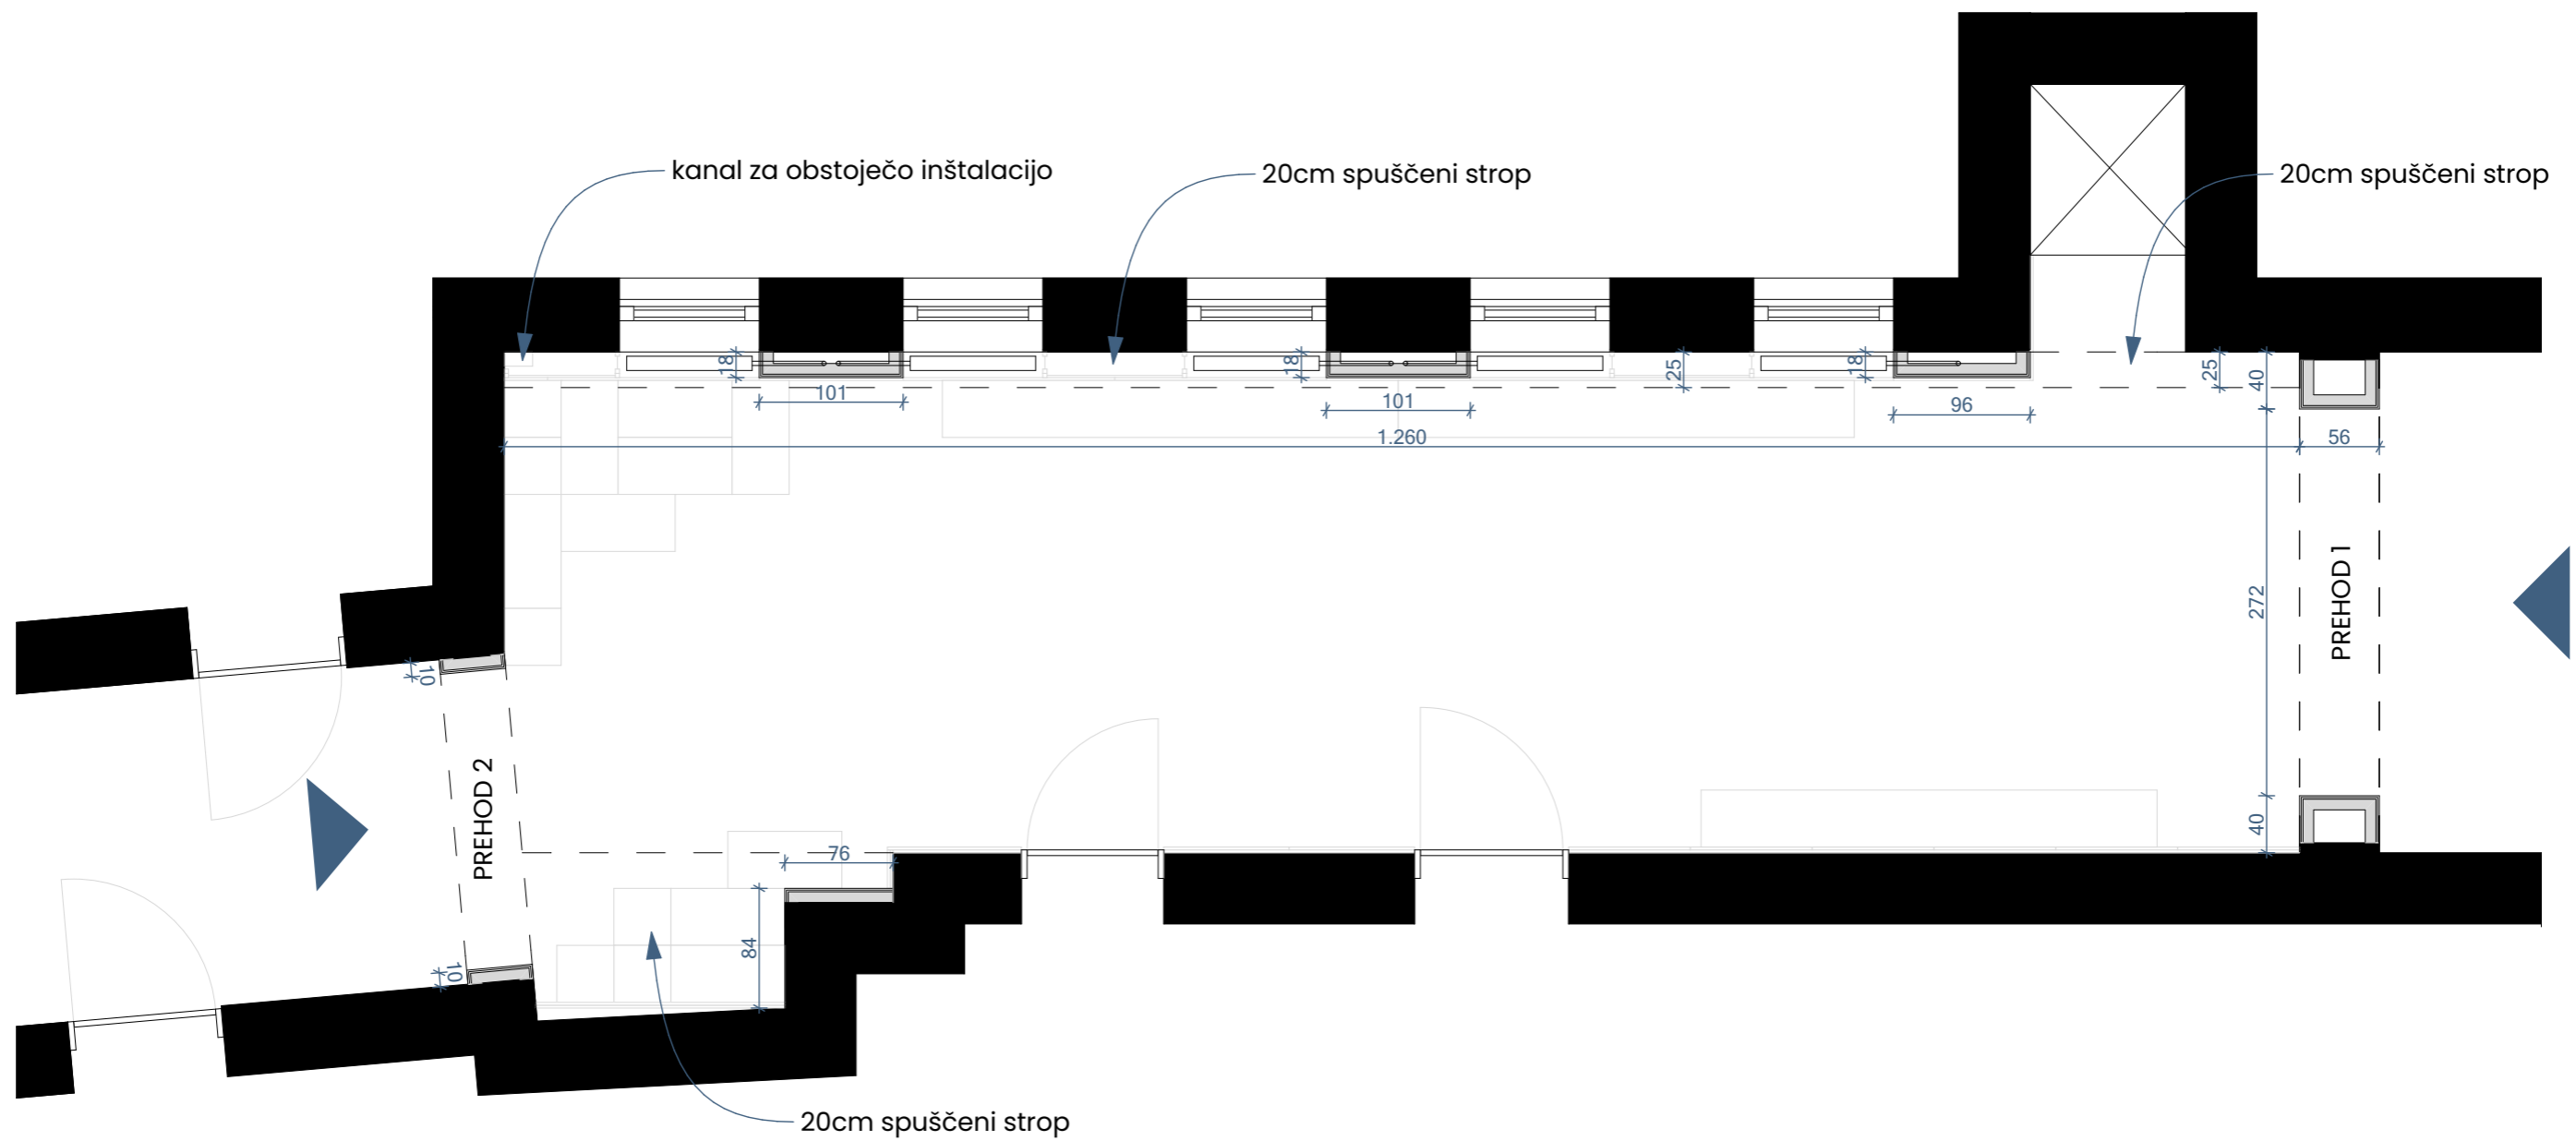

LEGENDA:

■ = obstoječa stena


▬ = suhomontažna stena

DODATNO:

- vse mere so v cm
- vse mere je potrebno pred izvedbo dodatno preveriti
- morebitne spremembe se izvedejo po posvetu z avtorjem

ŠOLSKA GALERIJA: NOVO STANJE




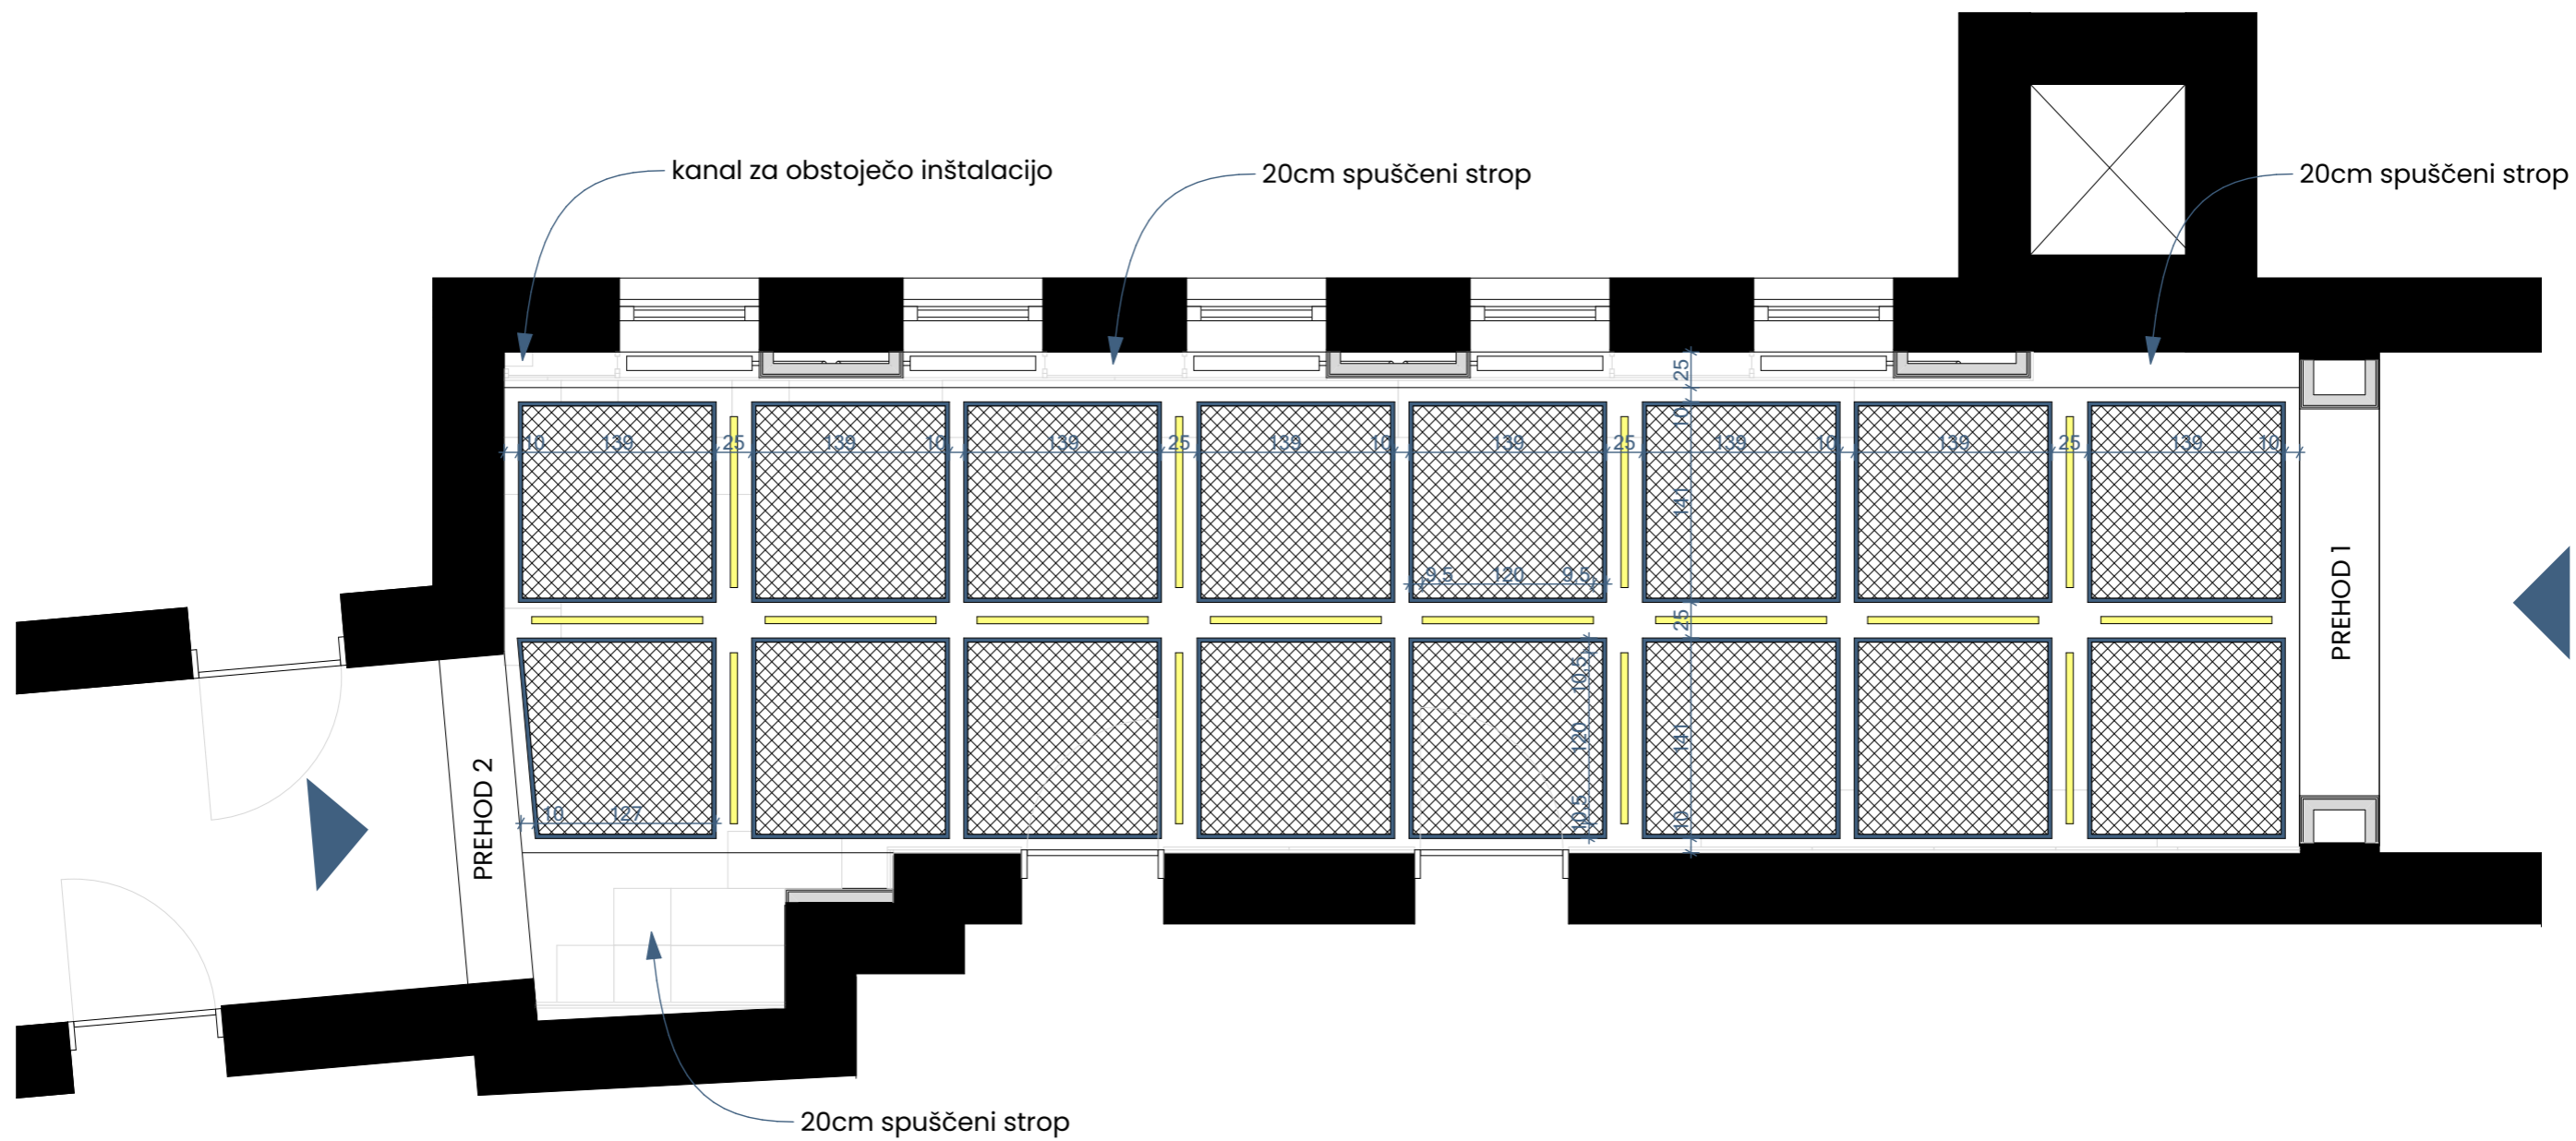

DODATNO:
 - vse mere so v cm
 - vse mere je potrebno pred izvedbo dodatno preveriti
 - morebitne spremembe se izvedejo po posvetu z avtorjem

ŠOLSKA GALERIJA: STROP



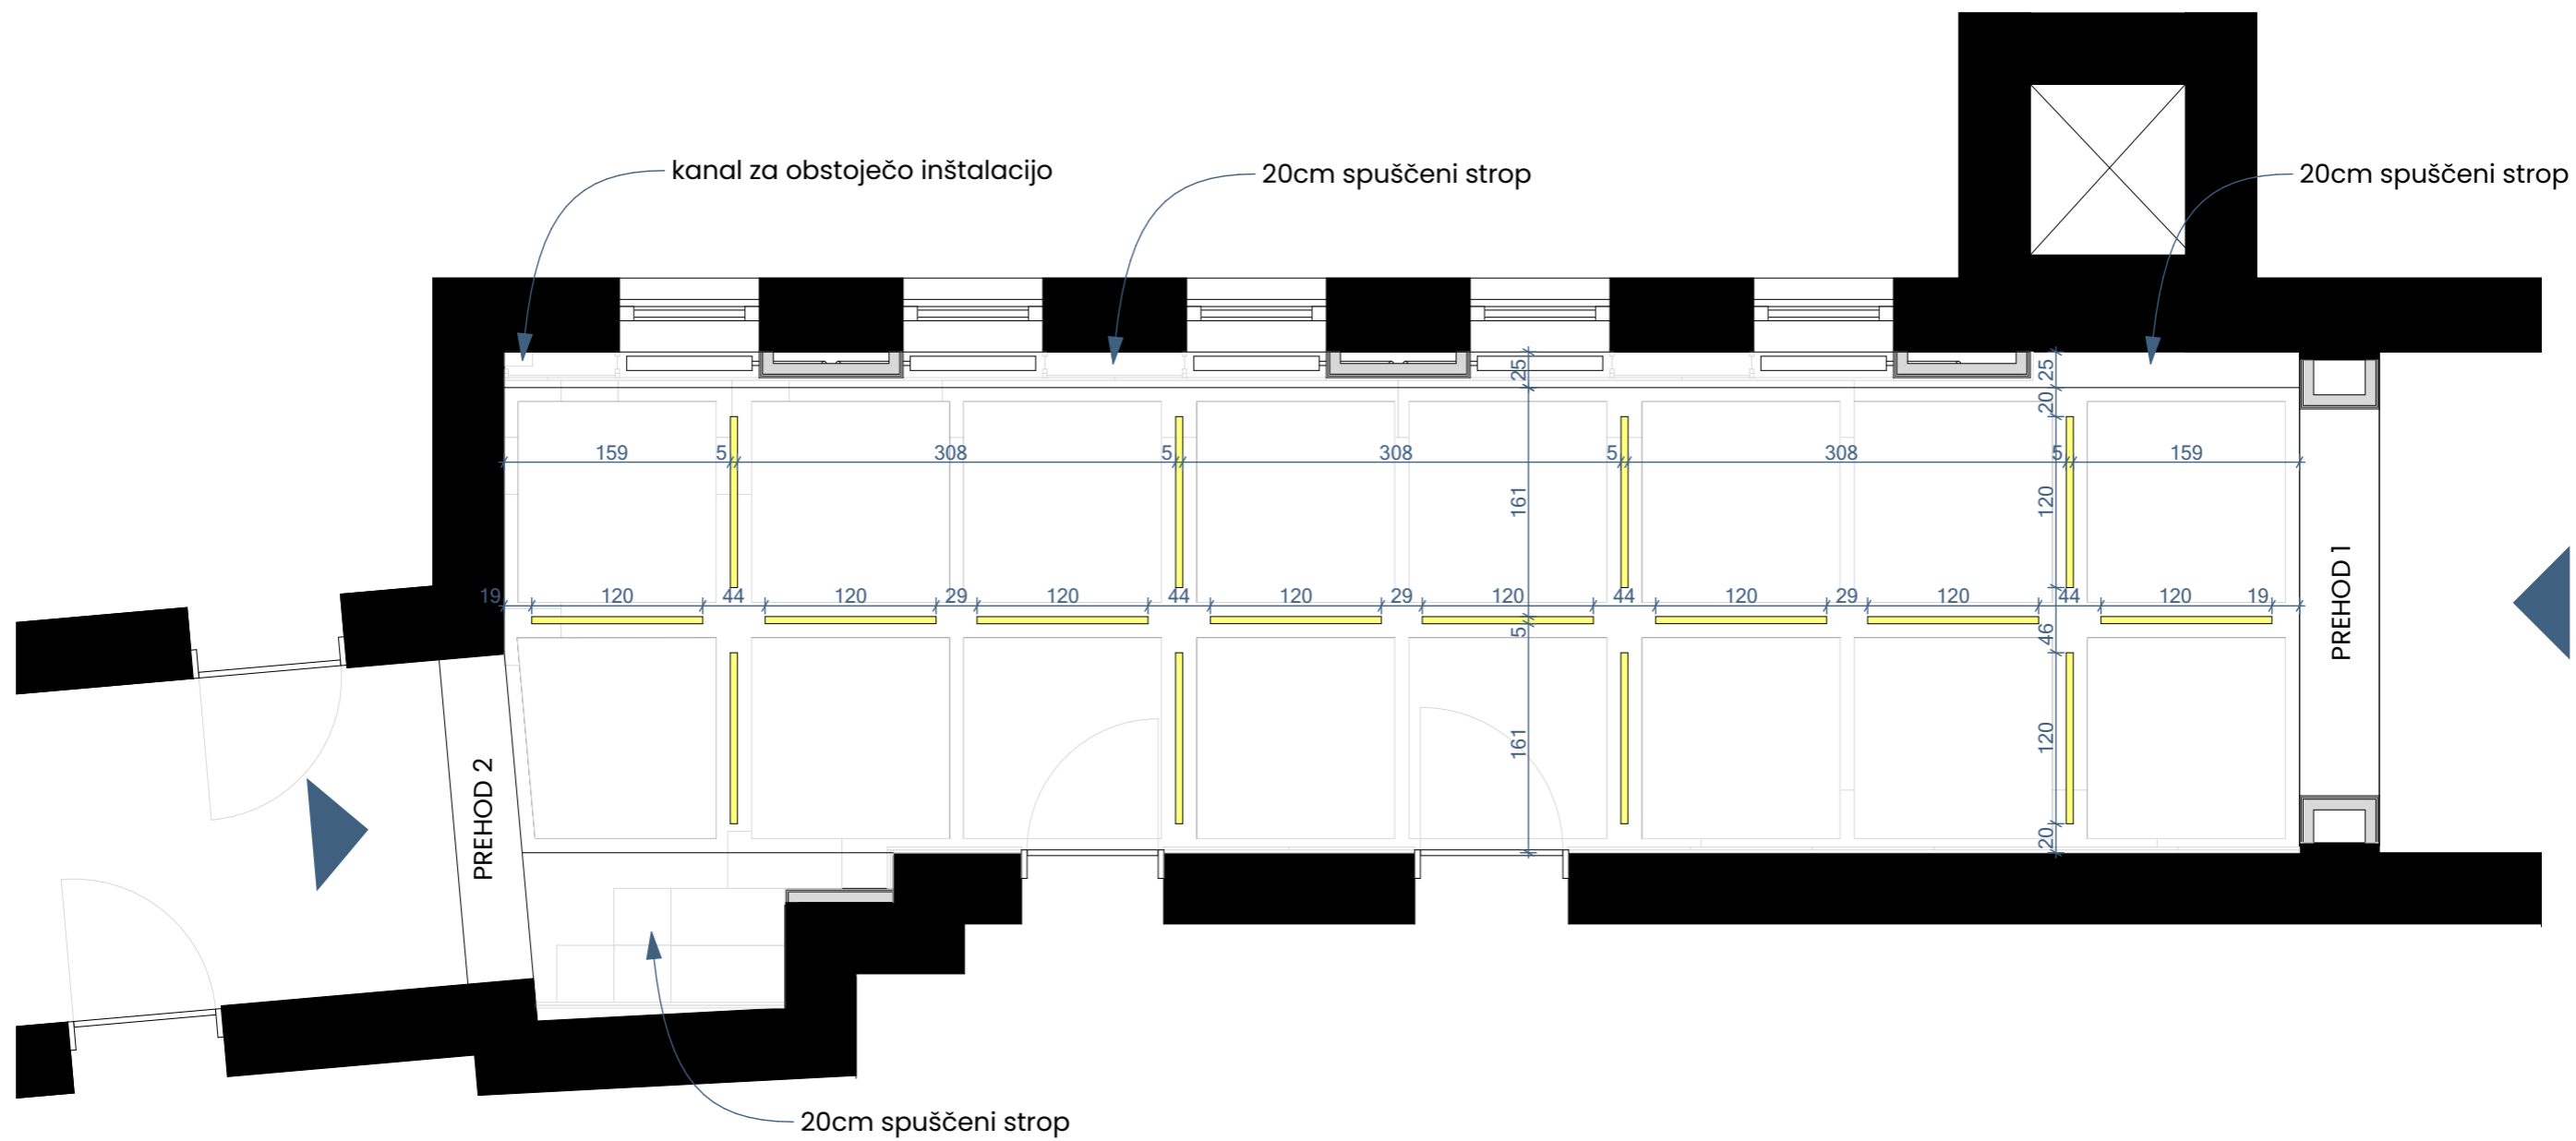


DODATNO:
 - vse mere so v cm
 - vse mere je potrebno pred izvedbo dodatno preveriti
 - morebitne spremembe se izvedejo po posvetu z avtorjem


ŠOLSKA GALERIJA: POZICIJE STROPNIH SVETILK



PREREZ A-A

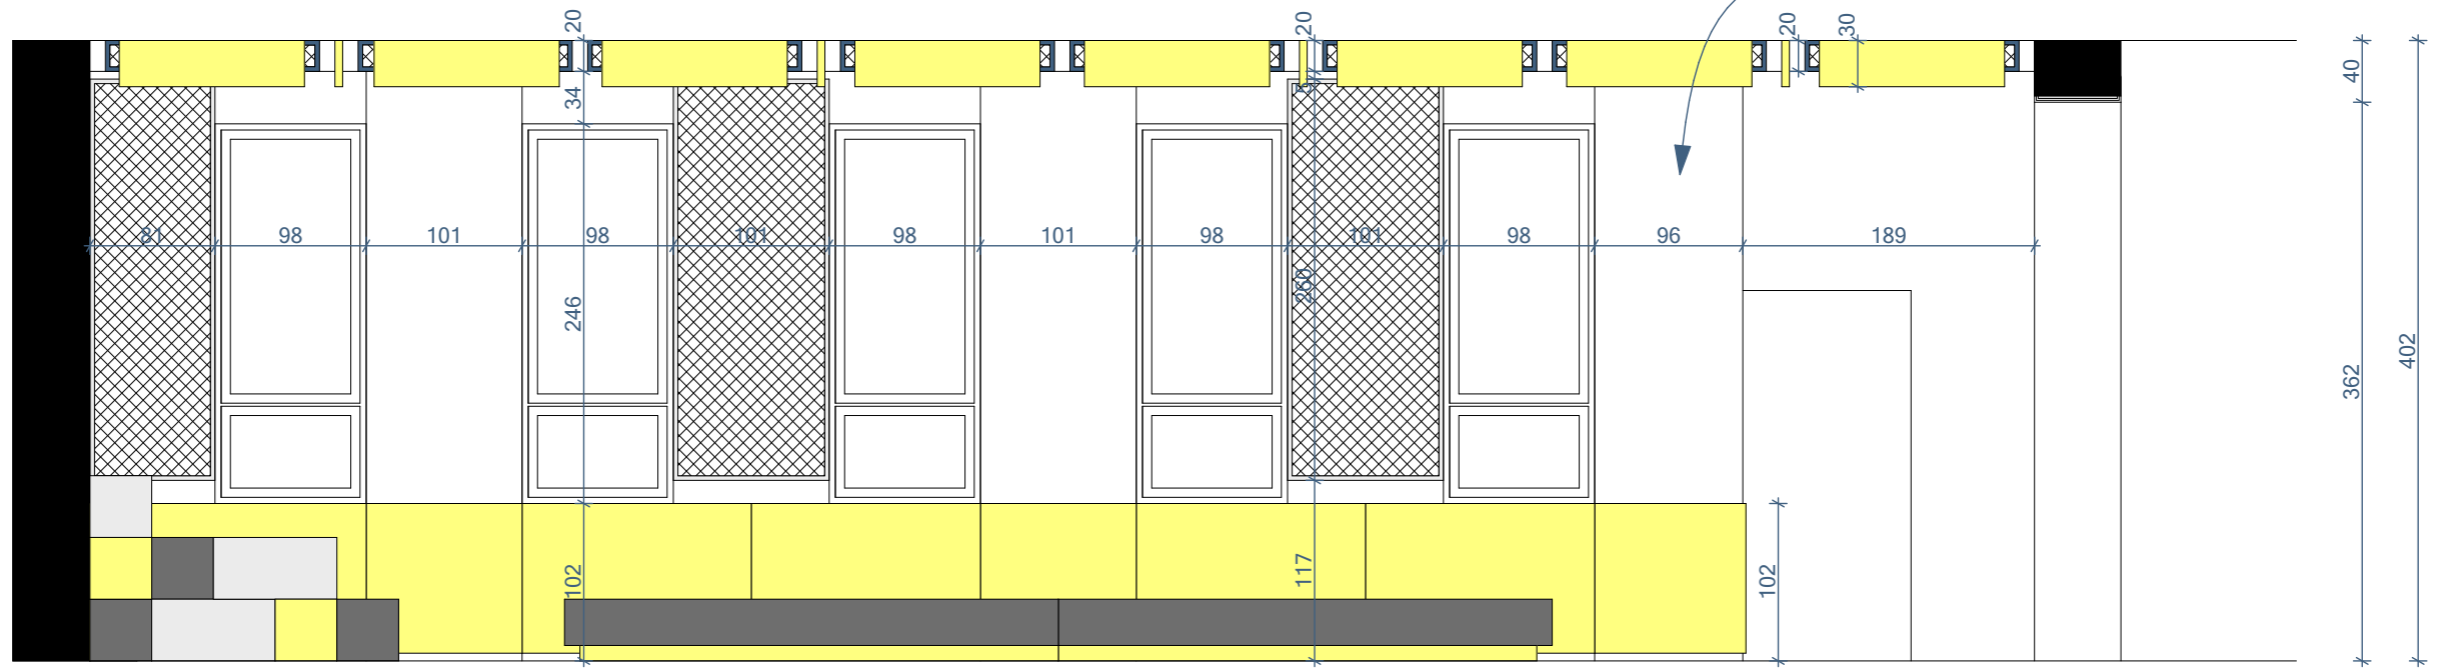




PREREZ D-D

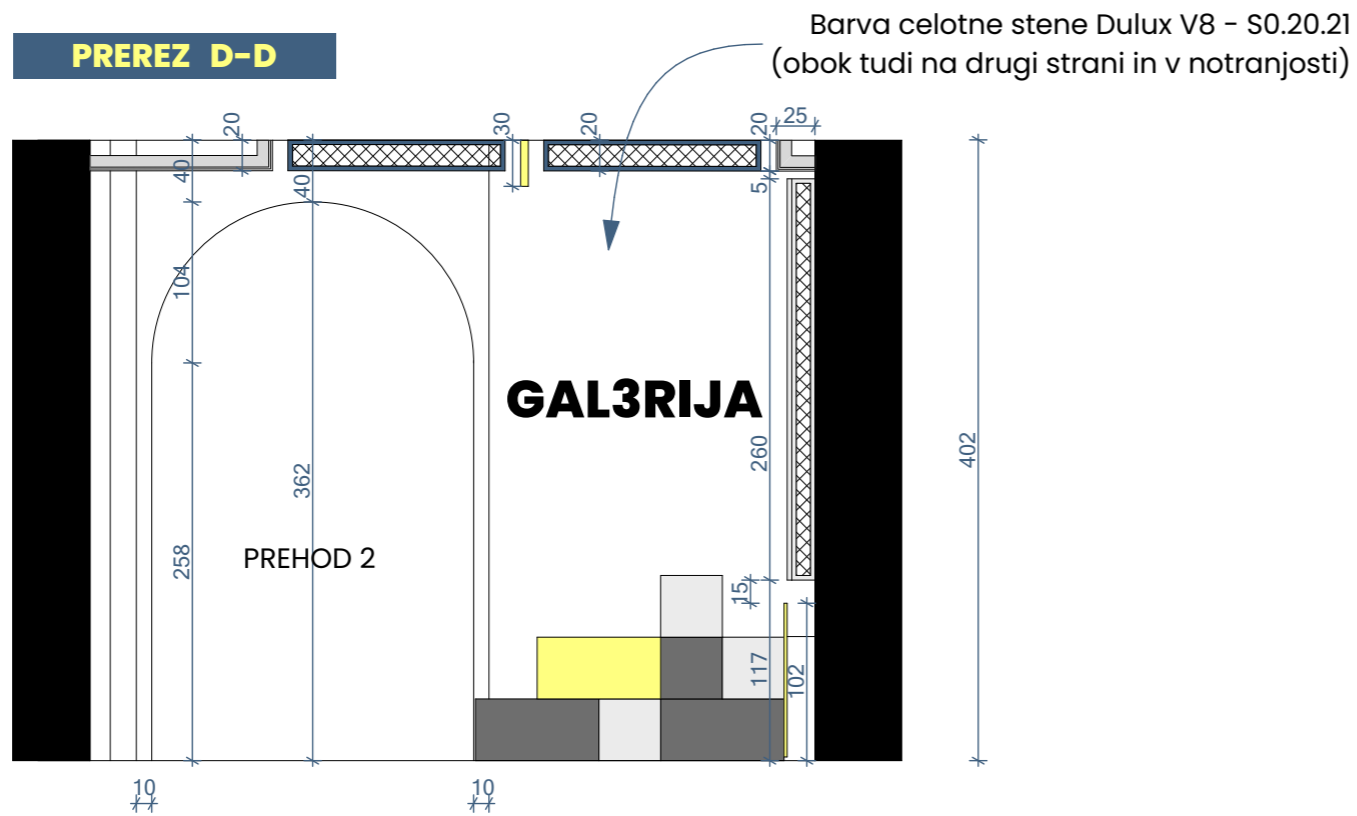

DODATNO:
 - vse mere so v cm
 - vse mere je potrebno pred izvedbo dodatno preveriti
 - morebitne spremembe se izvedejo po posvetu z avtorjem

ŠOLSKA GALERIJA: PREREZI

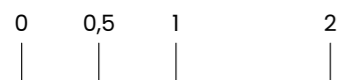

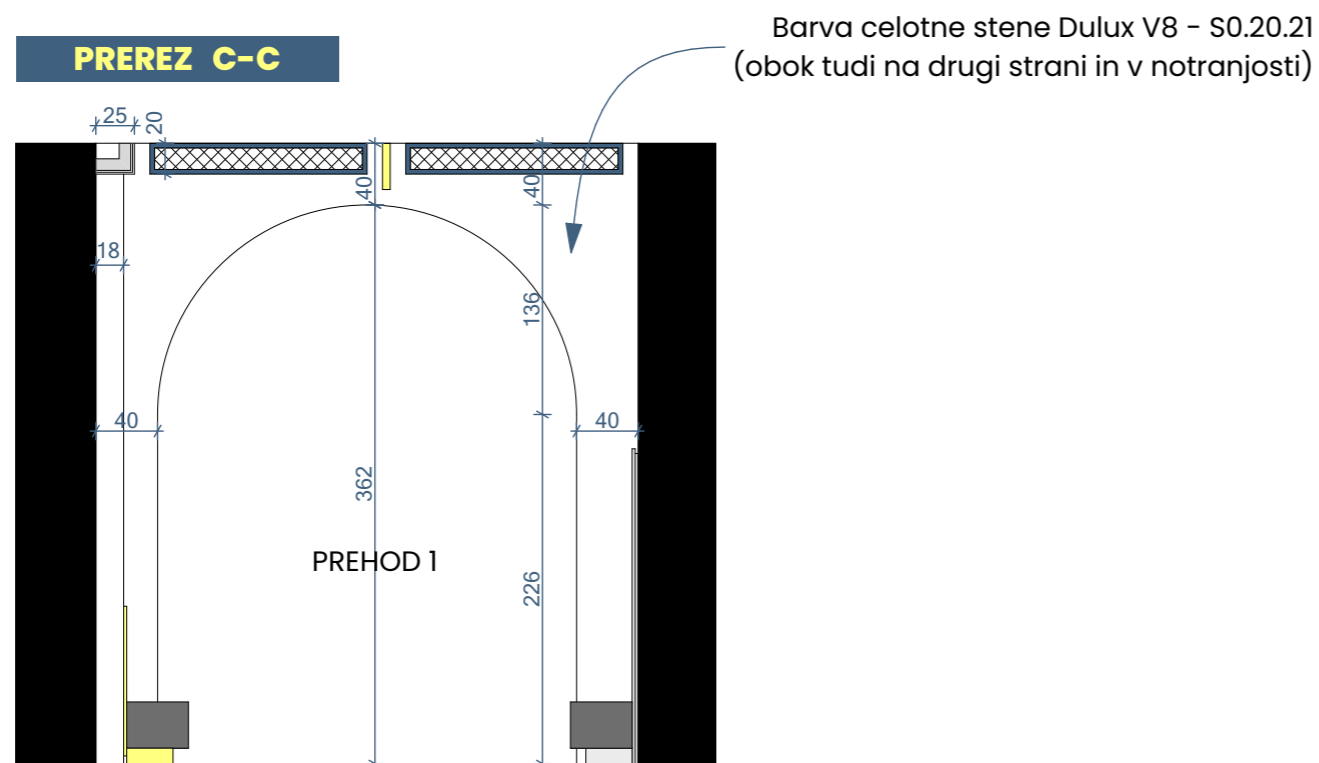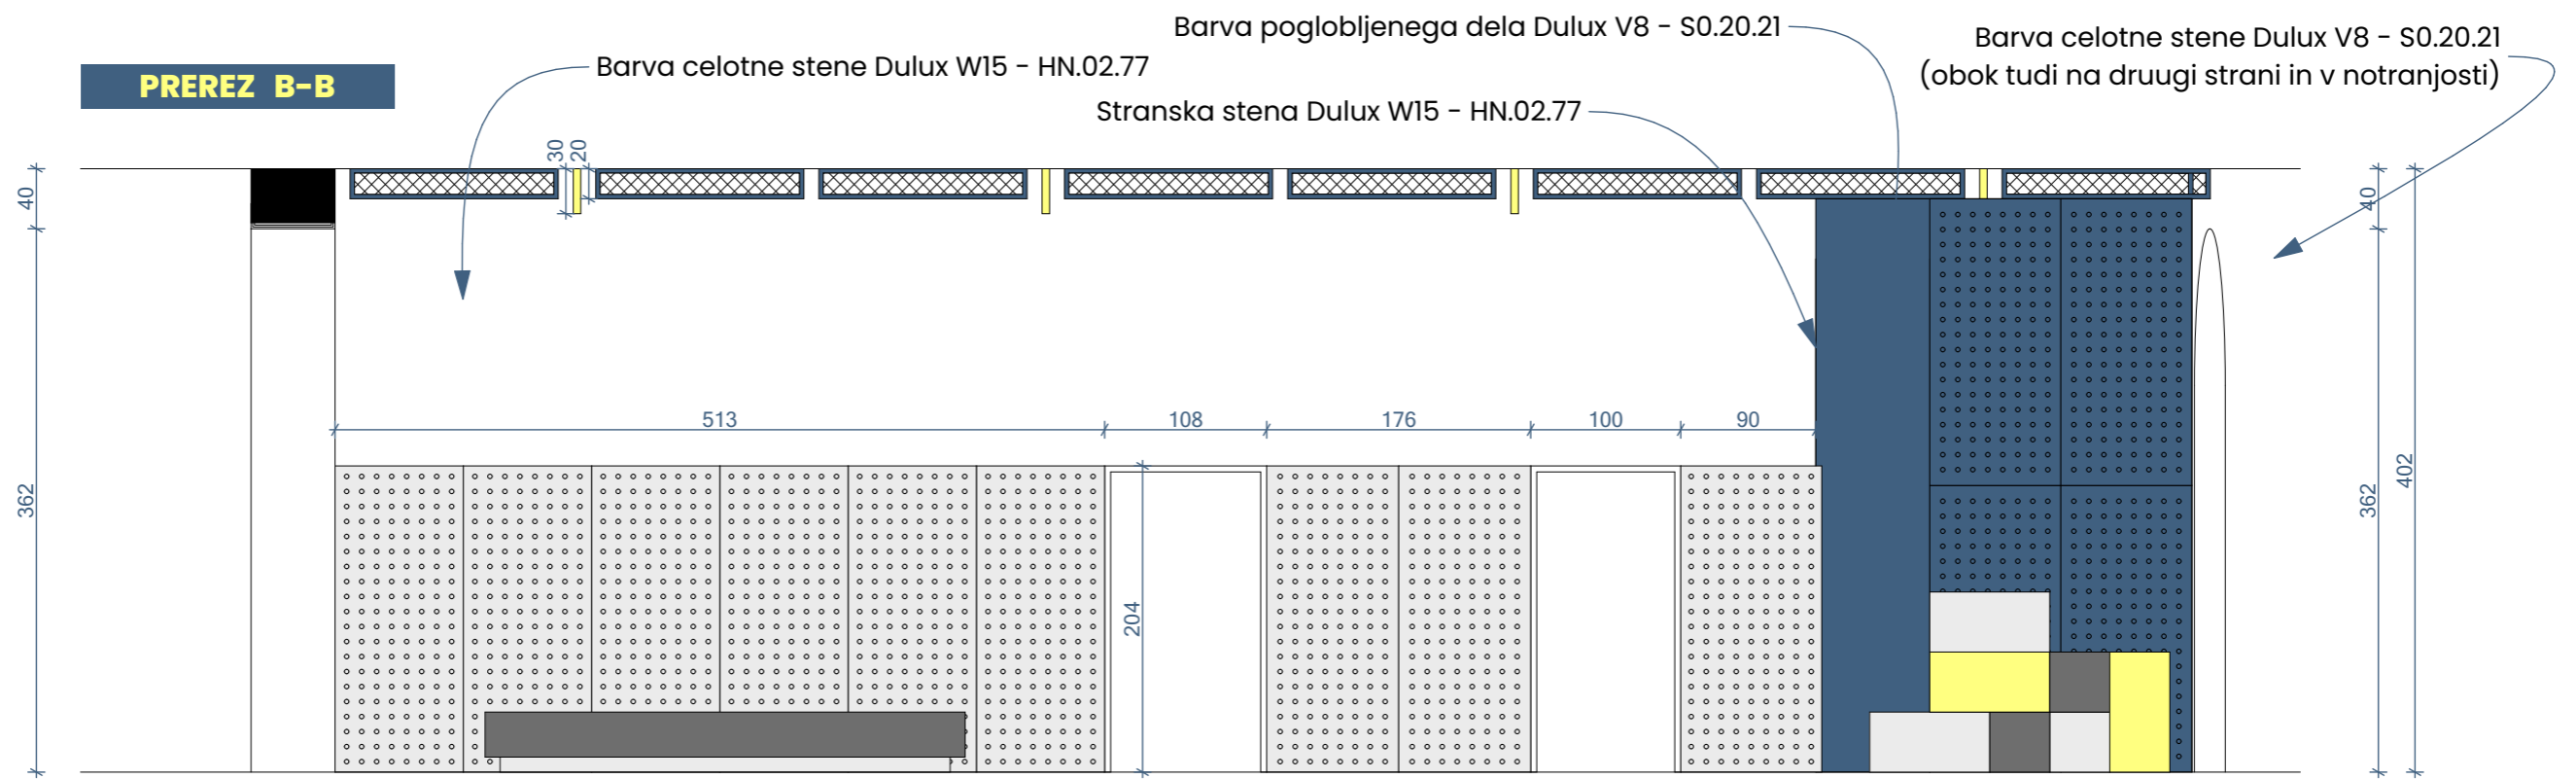

DODATNO:

- vse mere so v cm
- vse mere je potrebno pred izvedbo dodatno preveriti
- morebitne spremembe se izvedejo po posvetu z avtorjem

ŠOLSKA GALERIJA: PREREZI


0 0,5 1 2

5

10

15



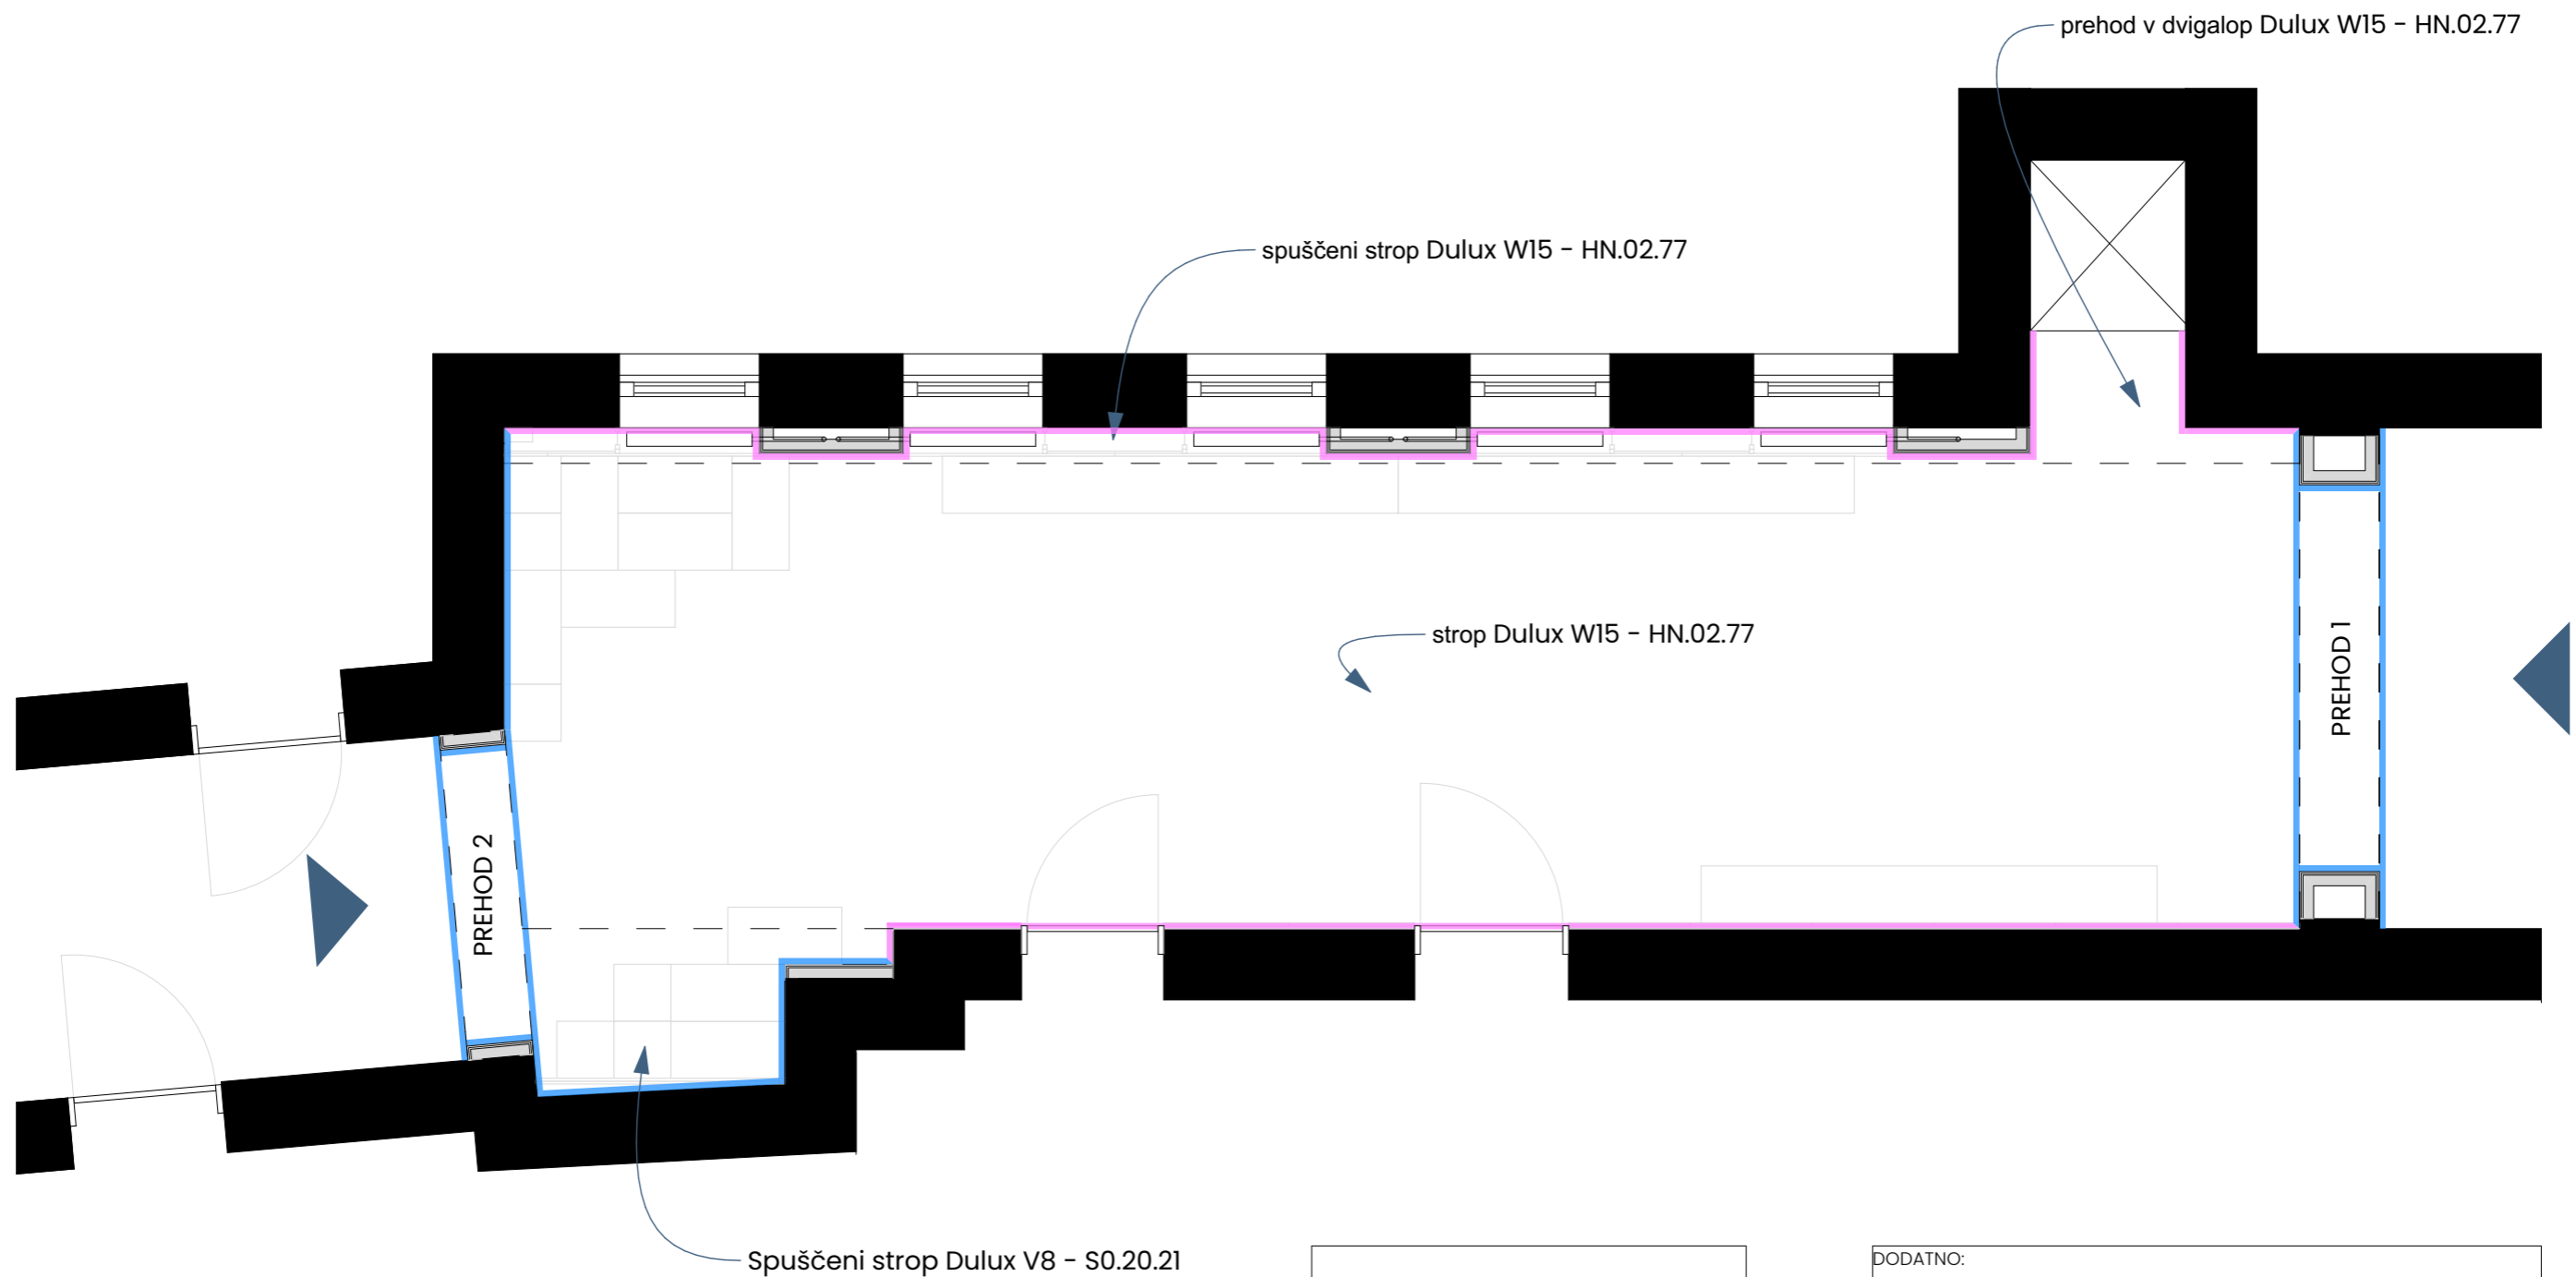

LEGENDA:

= Dulux V8 - S0.20.21

= Dulux W15 - HN.02.77

DODATNO:

- vse mere so v cm
- vse mere je potrebno pred izvedbo dodatno preveriti
- morebitne spremembe se izvedejo po posvetu z avtorjem

ŠOLSKA GALERIJA: BARVE

0 | 0,5 | 1 | 2

5

10

15




STROPNE MREŽE


Modra barva: RAL 240 30 10 (enaka kot Dulux V8 - S0.20.21)

Montaža po načrtu stropa

v1 15x

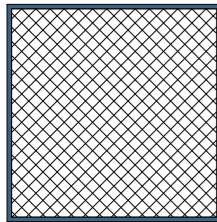


AKSONOMETRIJA v1

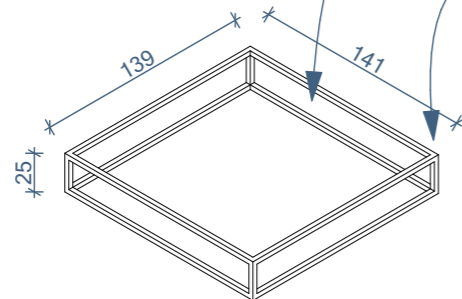


na vseh straneh razen zgornji je mreža
(po izbiri z avtorjem in naročnikom)

okvir iz jeklenih profilov 3x3cm


TLORIS v1

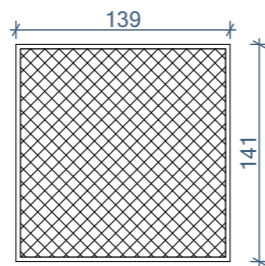

v2 2x

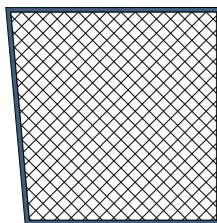


AKSONOMETRIJA v2

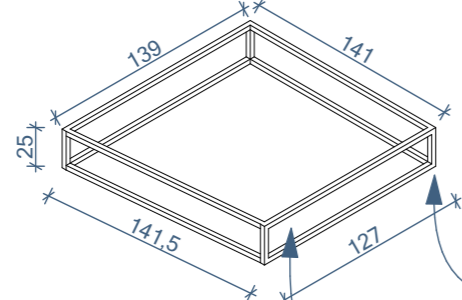

na vseh straneh razen zgornji je mreža
(po izbiri z avtorjem in naročnikom)

okvir iz jeklenih profilov 3x3cm

TLORIS v2

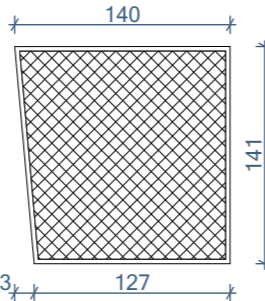


STROPNE SVETILKE


Rumena barva: Egger U131 Citrus

rumena oz. RAL 090 80 90

Montaža po načrtu pozicij svetilk

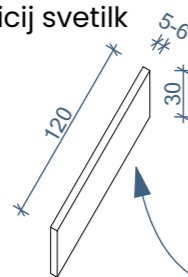

PREREZ

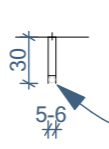

na spodnji strani je nameščena LED svetilka

pločevinasta ali lesena lamela,
na spodnji strani je nameščena LED svetilka


STENSKÉ MREŽE

Siva barva: RAL 9002


(enaka kot Dulux W15 - HN.02.77)

v1 2x

FRONTALNI POGLED v1

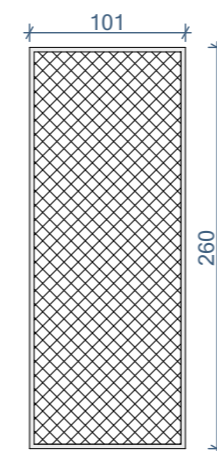


TLORIS v1

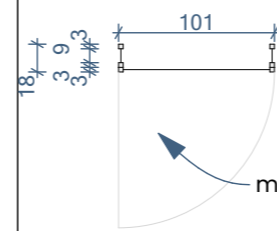

spredaj in na straneh je mreža
(po izbiri z avtorjem in naročnikom)

okvir in vrata iz jeklenih profilov 3x3cm


AKSONOMETRIJA v1

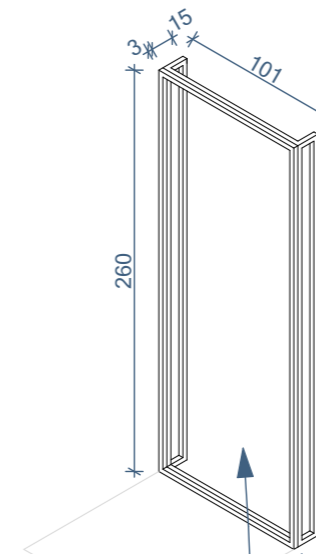


možnost odpiranja

v2 2x

FRONTALNI POGLED v1

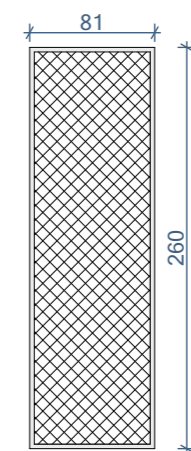


TLORIS v1

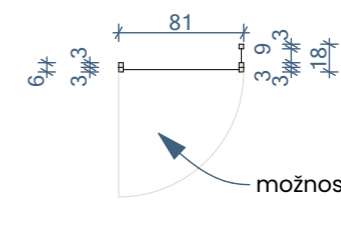

spredaj in na straneh je mreža
(po izbiri z avtorjem in naročnikom)

okvir in vrata iz jeklenih profilov 3x3cm

AKSONOMETRIJA v1

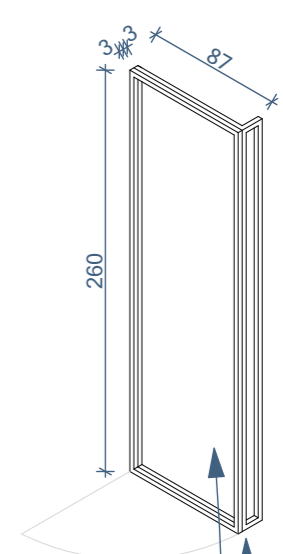

možnost odpiranja

DODATNO:

- pohišstvo se izvede po mizarjevih lastnih meritvah
- barve in materiali se finalno določijo skupaj z naročnikom in avtorjem
- morebitne spremembe se izvedejo po posvetu z naročnikom in avtorjem

ŠOLSKA GALERIJA: OPREMA (kovinarska dela)

0 0,5 1 2

5


10

15



OBLOGA ZA RADIATORJE


Predviden material: Iveral, Egger U131 Citrus rumena

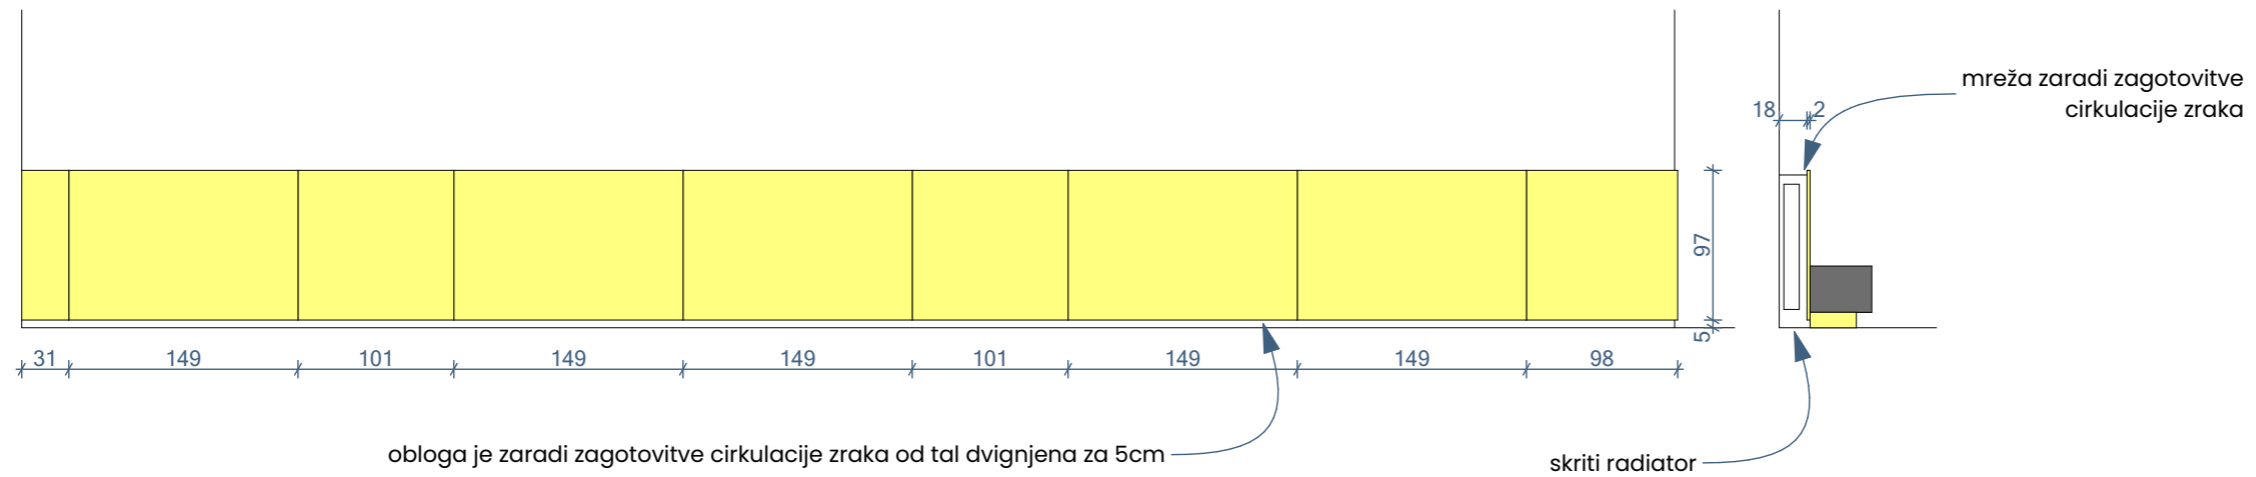

KLOPI POD OKNI

Predviden material: Rumena Iveral, Egger U131 Citrus rumena

Temno siva: Keindl Bazalt


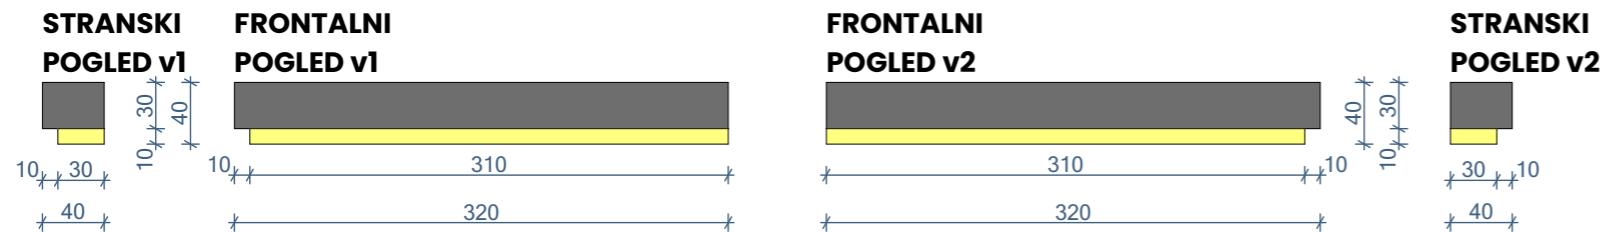


KVADRI ZA SEDENJE ALI IZLOŽBO

Predviden material: Rumena Iveral, Egger U131 Citrus rumena

Temno siva: Keindl Bazalt


Svetlo siva: Keindl Fog Grey

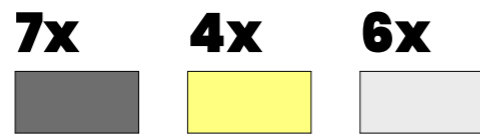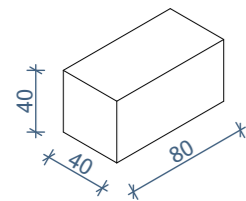

KLOP OB STENI

Predviden material: Svetlo siva: Keindl Fog Grey

Temno siva: Keindl Bazalt

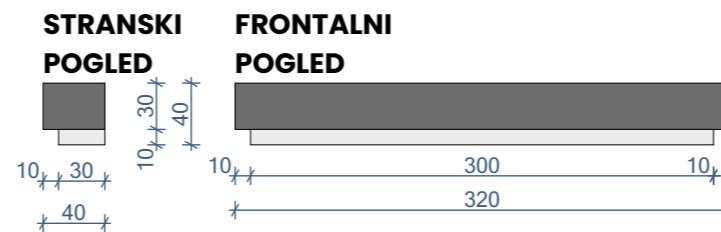

DODATNO:

- pohištvo se izvede po mizarjevih lastnih meritvah
- barve in materiali se finalno določijo skupaj z naročnikom in avtorjem
- morebitne spremembe se izvedejo po posvetu z naročnikom in avtorjem

ŠOLSKA GALERIJA: OPREMA (mizararska dela)

0 0,5 1 2

5

10

15


STENSKA OBLOGA OB STENI Z UČILNICAMI

Predviden material: Vezana plošča, RAL 9002

montaža na obešala

paneli imajo perforacijo kamor je po priloženem sistemu možno poljubno nameščati police itd.

3cm luknje v obeh smereh na razdalji 10cm

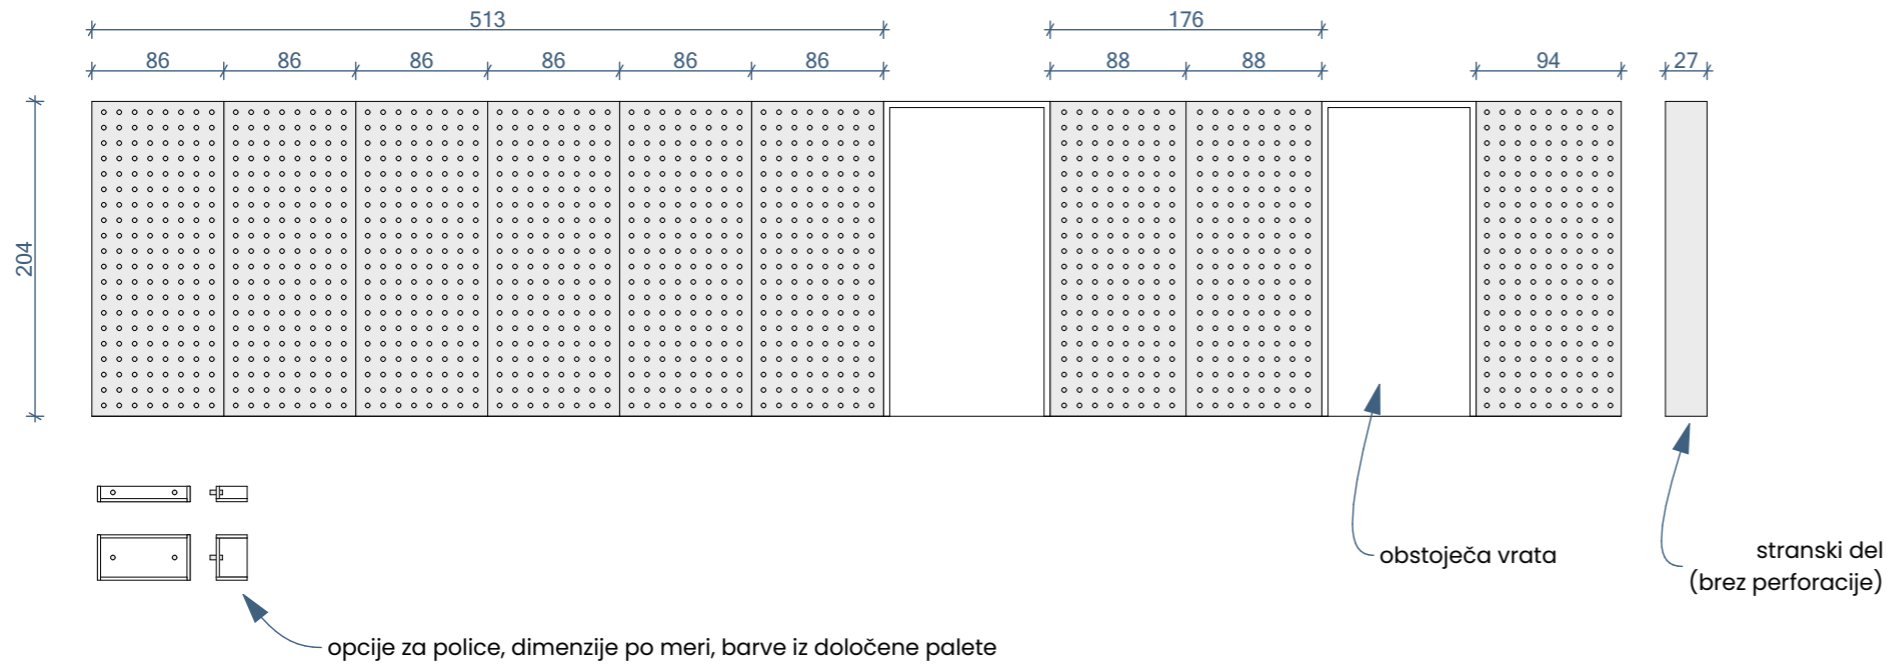


STENSKA OBLOGA V POGLOBLJENEM DELU

Predviden material: Vezana plošča, RAL 240 30 10

montaža na obešala

paneli imajo perforacijo kamor je po priloženem sistemu možno poljubno nameščati police itd.

3cm luknje v obeh smereh na razdalji 10cm

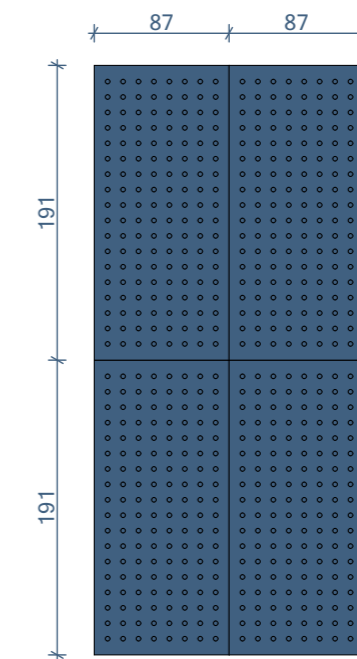

DODATNO:
-pohištvo se izvede po mizarjevih lastnih meritvah
-barve in materiali se finalno določijo skupaj z naročnikom in avtorjem
-morebitne spremembe se izvedejo po posvetu z naročnikom in avtorjem

ŠOLSKA GALERIJA: OPREMA (mizarska dela)

0 0,5 1 2 5 10 15

